

GRUP SOCIAL EXISTENT

①

RAMPA SI PODEST INTRARE SCOALA(EXISTENTA)

②

RAMPA SI PODEST INTRARE GRUP SOCIAL(EXISTENTA)

verificator

proiectant general:  
**SC OMNICON STAR SRL Bistrita**

Beneficiar:SCOALA SPECIALA NR.2

proiect  
nr

sef proiect  
nume  
ing. Alex Radu

scara  
1:100

Denumire proiect:  
REFACERE RAMPE PENTRU PERSOANE CU DIZABILITATI

faza

arhitect  
arh.Bungardean C


data

SITUATIE EXISTENTA

plansa nr  
A02

desenat  
ing. Alex Radu

2017

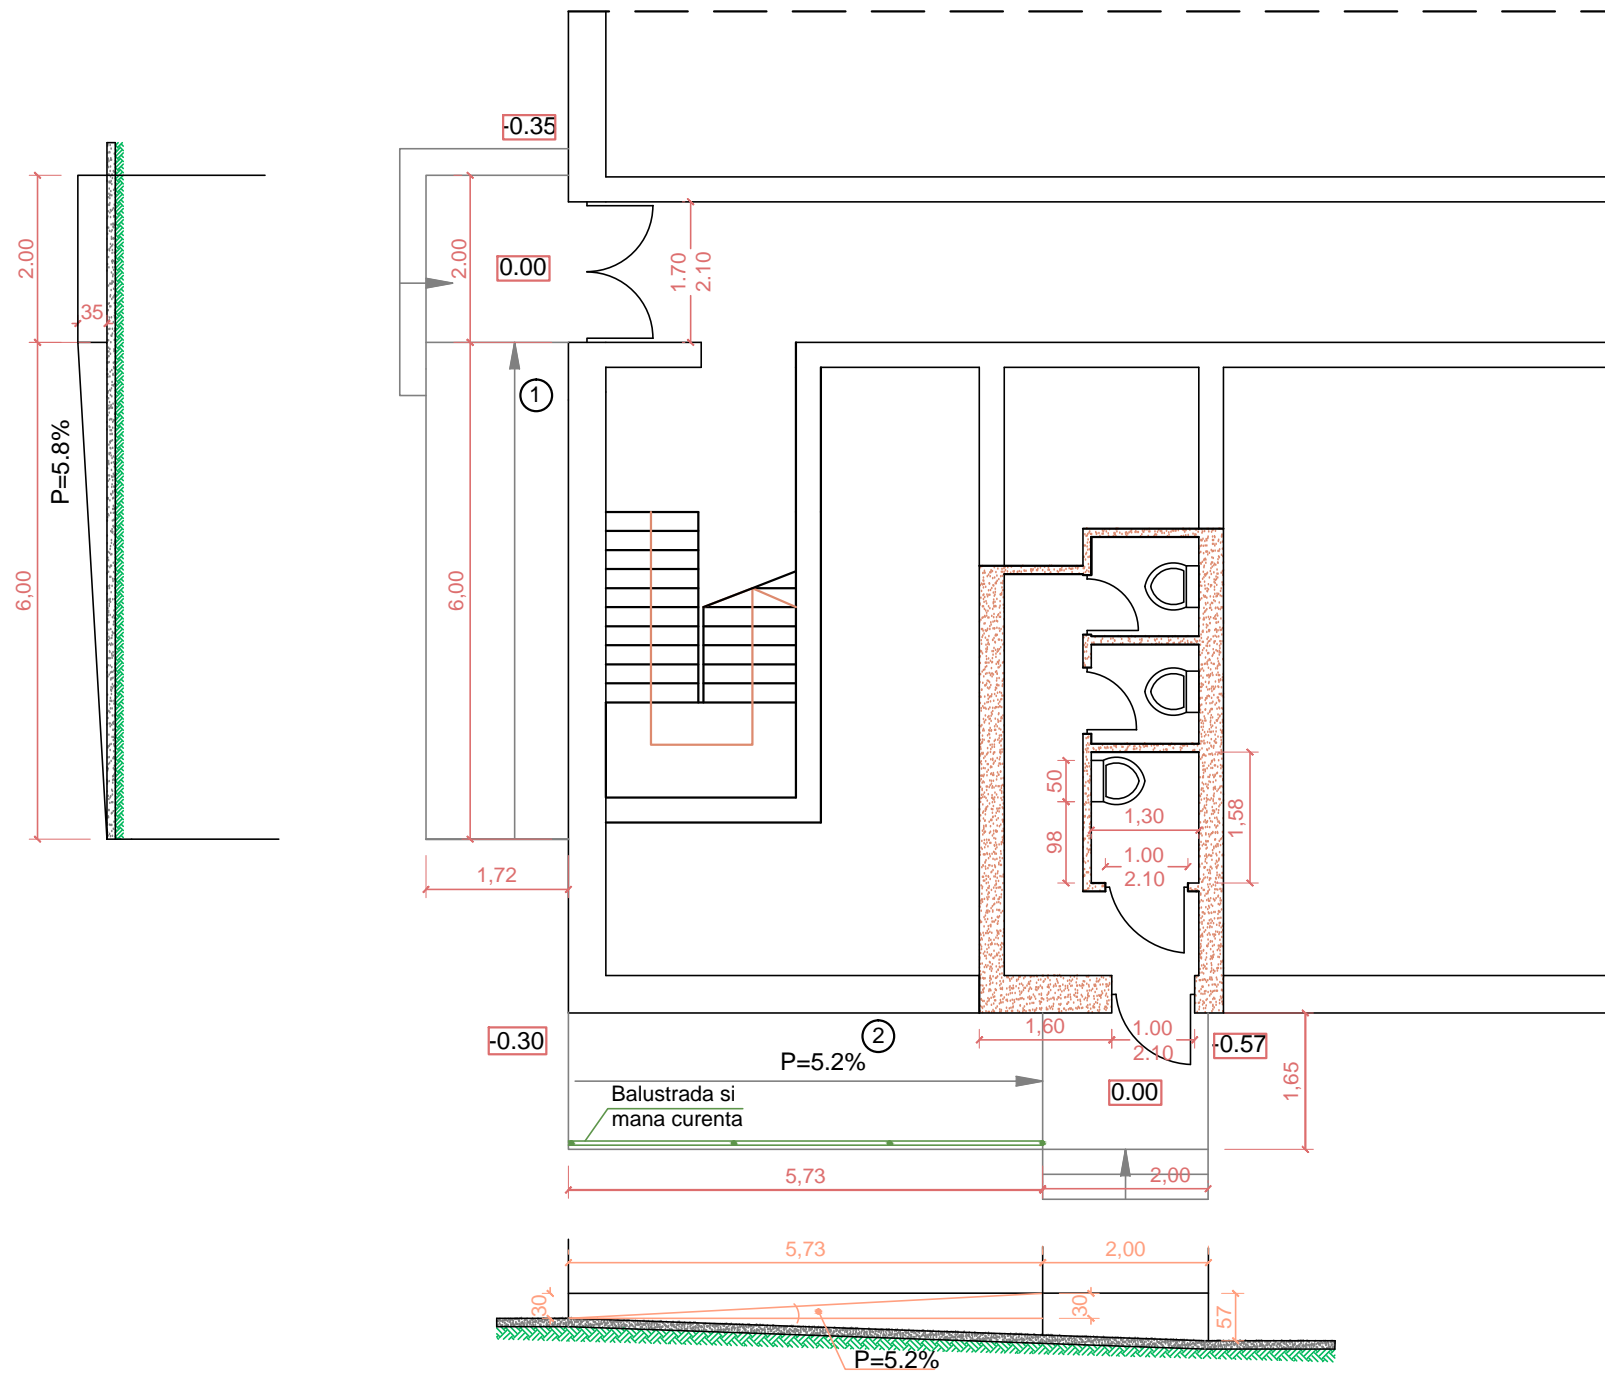

GRUP SOCIAL EXISTENT

①

RAMPA SI PODEST INTRARE SCOALA (PROPUNERE)

②

RAMPA SI PODEST INTRARE GRUP SOCIAL (PROPUNERE)

verificator

proiectant general:  
SC OMNICON STAR SRL Bistrita

Beneficiar: SCOALA SPECIALA NR.2

proiect nr

sef proiect

nume  
ing. Alex Radu

scara  
1:100

Denumire proiect:  
REFACERE RAMPE PENTRU PERSOANE CU DIZABILITATI

faza

arhitect  
desenat

arh. Bungardean C  
ing. Alex Radu

data  
2017

PROPUNERE 1

plansa nr  
A03